
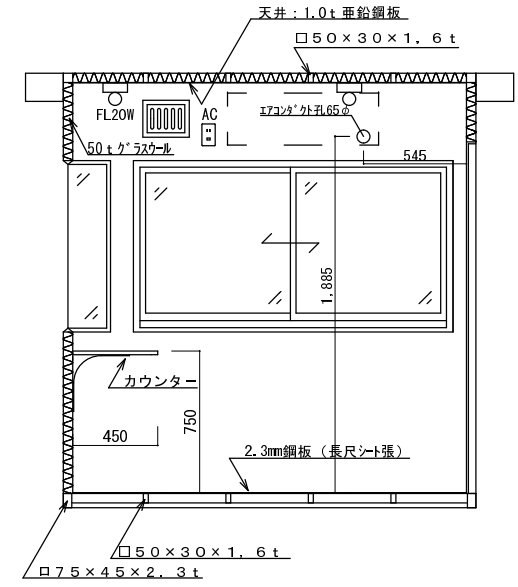
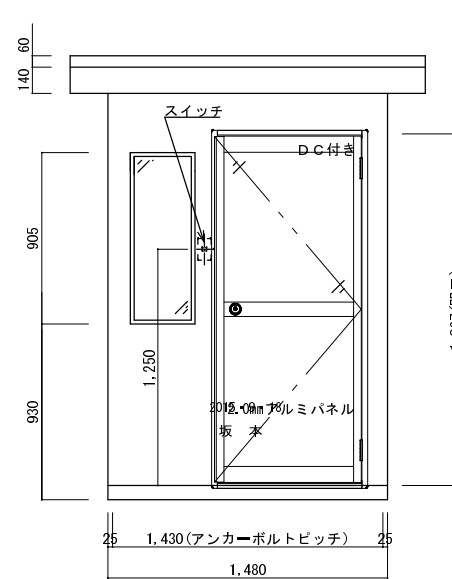


NO	名称	数	仕様
1	外板	1式	1.2mm亜鉛鋼板塗装仕上
2	屋根	//	//
3	内板	//	1.0mm亜鉛鋼板 (ボンデ) 塗装仕上
4	天井	//	//
5	床	//	2.3mm鋼板 (2mm長尺シート張)
6	引違窓	2	アルミサッシ (シルバー)
7	扉	1	アルミサッシ (シルバー) DC付
8	断熱材	1式	50mmグラスウール
9	ガラス	//	5.0mmトウメイ
10	照明	2	FL20W
11	コンセント	2	2連式X1、AC用 (7ヶ所+1ヶ所付) X1
12	換気穴	2	開閉式レジスター
13	分電盤	1	NFB100V20A 3回路
14	カウンター	1	メラミン張り木製カウンター
15			
16			
17			
18			
19			
20			
21			
22	塗装	1式	ポリウレタン樹脂吹付塗装
23			外:日塗工G22-90B (アイポリー)
24			内:日塗工G22-90B (アイポリー)
25			

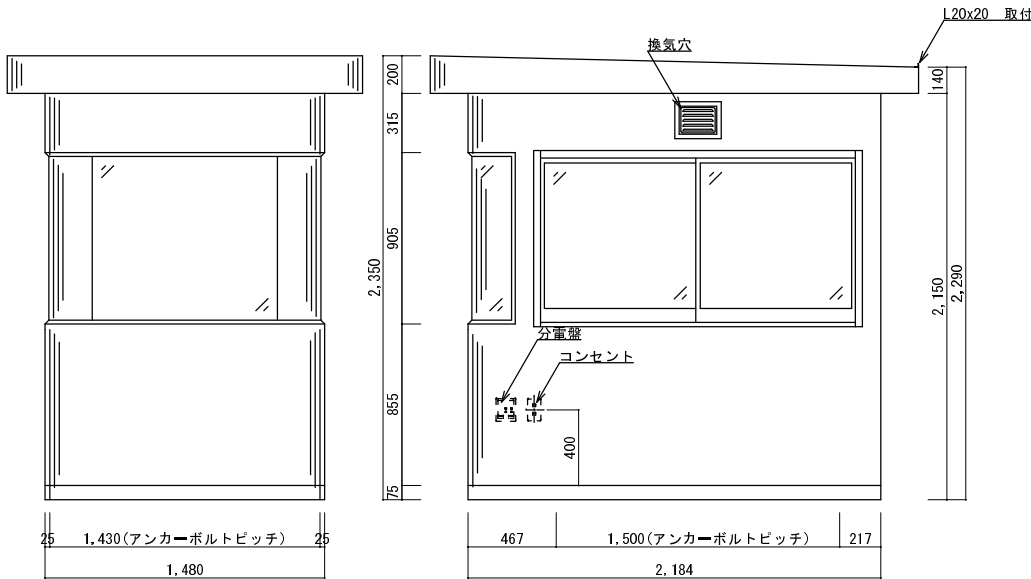

変更年月日	変更内容	建設場所	形式・仕様	4-20	SRD(B)	鋼板	工事名
			縮尺	1/20	作成月日		図面名称
			査閲		校正		製図
							図面NO

株式会社 一誠工業
TEL 048-711-8725