

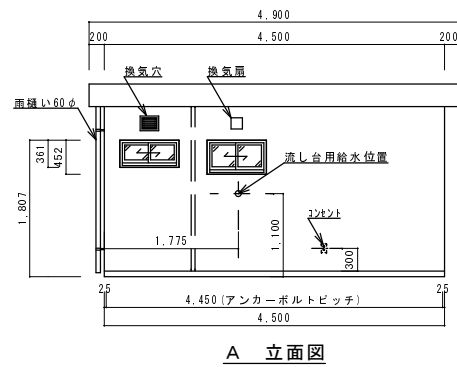



基礎図 (参考)

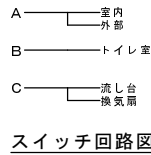


A 立面図

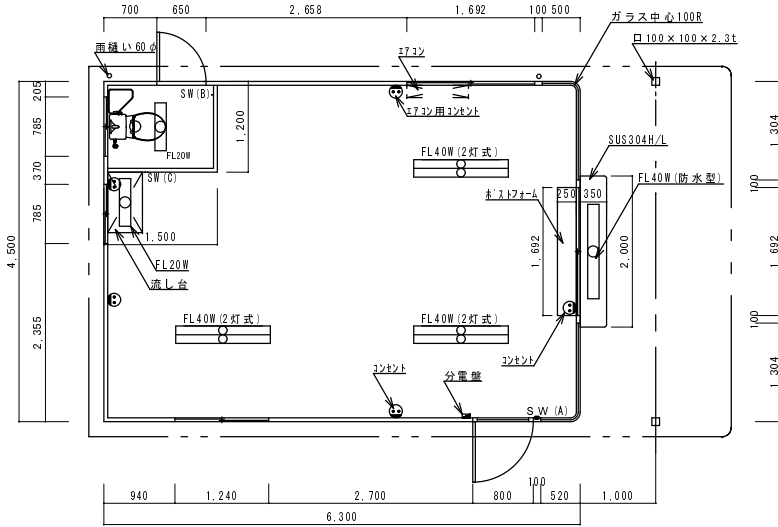


平面図

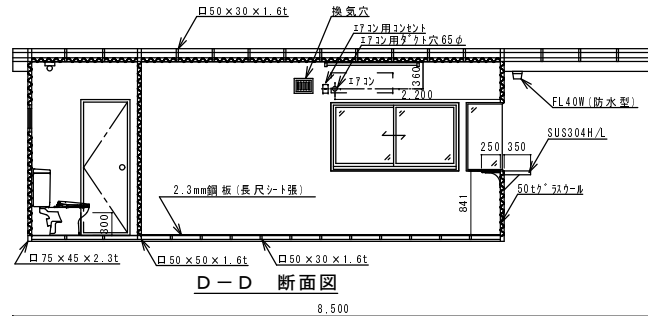

D-D 断面図

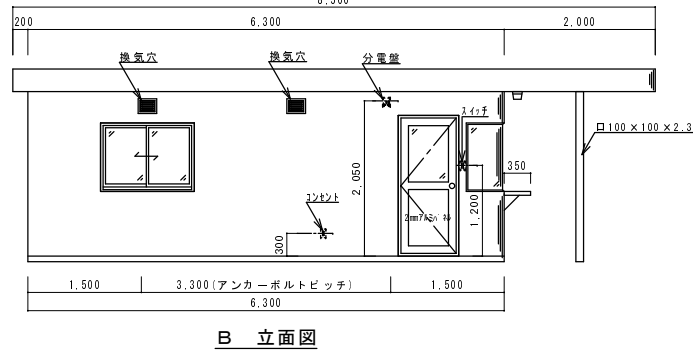


B 立面図

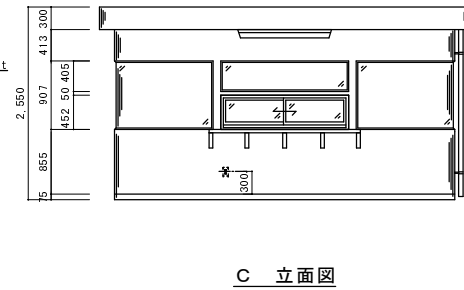

C 立面図

NO	名称	数	仕様
1	外板	1式	1.2mm亜鉛鋼板塗装仕上
2	屋根	"	"
3	内板	"	1.0mmボンデ鋼板塗装仕上
4	天井	"	"
5	床	"	2.3mm鋼板 (2mm長尺シート張)
6	引違窓	5	アルミサッシ (シルバー)
7	扉	2	アルミサッシ (シルバー) DC付
8	断熱材	1式	50mmグラスウール
9	ガラス	"	5.0mmトウメイ
10	照明	6	FL40w (2灯式) × 3、防水型 × 1、FL20w × 2
11	コンセント	5	2連式 × 4、AC用 × 1
12	換気穴	4	開閉式レジスター
13	分電盤	1	NFB100V20A
14	カウンター	1	メラミン張り木製カウンター
15	カウンター	1	外: SUS304H/L 仕上げ
16	トイレ	1	TOTO手洗式C670 相当
17	流し台	1	マイセットラウズ型CN-80K左 800×460×800H
18	換気扇	1	150φフードカバー付
19	トイレ床	1式	3.0tアルミ補板
20			
21			
22	塗装	1式	ポリウレタン樹脂吹付塗装
23			外: 日塗工 G22-90B (74ブルー)
24			内: 日塗工 G22-90B (74ブルー)
25			

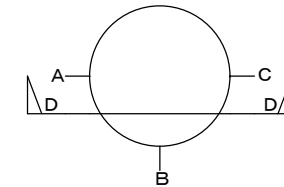

変更年月日	変更内容	建設場所	形式・仕様	4-63	DXR	(標準)	工事名
		株式会社 一誠工業	縮尺	1/50	作成日		図面名称
		TEL 048-711-8725	査閲		校正	製図	図面NO